



COMUNE DI SERRARA FONTANA

Provincia di Napoli

Stazione di Cura, Soggiorno e Turismo Estiva ed Invernale

Via Roma - C.A.P. 80070 -

tel. 081/9048827 fax n. 081/99.96.26

Cod. Fisc. 83001410634

ORIGINALE DI DELIBERAZIONE DELLA GIUNTA COMUNALE

N. 37
Del 08.03.2018

OGGETTO: MODIFICA INDIRIZZI ESPRESSI CON LA DELIBERA DELLA GIUNTA COMUNALE N°33 DEL 2018 AVENTE AD OGGETTO "PARCHEGGIO COMUNALE IN LOCALITÀ CAVA RUFFANO. CONCESSIONE DEL SERVIZIO DI GESTIONE. CONFERMA TARIFFE. INDIRIZZI".

L'anno **DUEMILADICIOTTO** il giorno **OTTO** del mese di **MARZO** alle ore 19:00 nella sede municipale, convocata con le prescritte modalità, si è validamente riunita la **GIUNTA COMUNALE**.

Alla trattazione dell'argomento in oggetto sono presenti:

				<i>Presente:</i>	<i>Assente:</i>
1	Rosario	CARUSO	Sindaco	X	
2	Cesare	MATTERA	Vicesindaco	X	
3	Eugenio C.	MATTERA	Assessore	X	
4	Aniello	MATTERA	Assessore	X	
5	Emilio G.	DI MEGLIO	Assessore	X	

Partecipa all'adunanza il Segretario Comunale Dott. ssa Maria Grazia Loffredo il quale provvede alla redazione del presente verbale.

Essendo legale il numero degli intervenuti, il Sindaco Ing. Rosario CARUSO – assume la Presidenza e dichiara aperta la seduta per la trattazione dell'oggetto sopra indicato.

Il Sindaco sottopone alla Giunta Comunale la seguente proposta di delibera avente ad oggetto **“Modifica indirizzi espressi con la delibera della giunta comunale n°33 del 2018 avente ad oggetto “Parcheggio comunale in località Cava Ruffano. Concessione del servizio di gestione. Conferma tariffe. Indirizzi”**.

Premesso che

- con deliberazione n. 33 del 22 febbraio 2018 la Giunta Comunale ha espresso i seguenti indirizzi al Responsabile della Vigilanza Urbana

“*Omissis*

2. *Confermare la delocalizzazione dell'area di carico e scarico merci all'interno del parcheggio comunale in località Ruffano, sulla scorta di quanto stabilito nella deliberazione di G.C. n. 26 del 7 marzo 2013, secondo la planimetria allegata alla predetta deliberazione, qualificante la disciplina dell'area in oggetto;*

3. *Di confermare le tariffe da praticarsi all'utenza, secondo quanto già definito con deliberazione di G.C. n. 24 del 09.03.2015 e così come specificate nella narrativa che precede;*

4. *Di riservare per la sosta dei veicoli per disabili n. 4 posti a titolo gratuito all'interno dell'area parcheggio, da individuare materialmente con autonomo provvedimento del Responsabile del servizio;*

5. *Di dare mandato al Responsabile del Servizio di Vigilanza di indire gara a procedura aperta per la concessione del servizio di gestione dell'area di parcheggio comunale sita in località Cava Ruffano, per un importo da porre a base d'asta di € 4.500,00 mensili con offerte a maggior rialzo e per il periodo intercorrente tra il 23.04.2018 e il 15.10.2018”*

Rilevato che ad oggi la procedura di gara per la concessione di cui sopra non è ancora stata indetta;

Dato atto altresì

- che nelle more è pervenuta al prot. del Comune al n°1786 del 07.03.2018 richiesta da parte della Cooperativa S. Angelo Service volta ad ottenere la concessione per occupazione permanente di suolo pubblico *“per svolgere efficientemente il proprio servizio di trasporto pubblico nella frazione di Sant'Angelo”*

- che l'area richiesta ricade proprio nell'area del Parcheggio di cava Ruffano già destinata temporaneamente alle operazioni di carico e scarico;

Rilevato che la Giunta Comunale ritiene, in ragione della rilevanza pubblica del servizio di trasporto offerto dalla Cooperativa e della richiesta da questa formulata, di modificare parzialmente a tal fine l'indirizzo già espresso con la deliberazione di giunta comunale n° 33/2018 in particolare prevedendo che la concessione dovrà avere ad oggetto l'area già individuata nella planimetria allegata alla deliberazione di GC n° 26/2013 al netto però di quella richiesta dalla Cooperativa;

Visto l'ALL 1, dal quale si evince l'area richiesta dalla cooperativa;

Acquisiti i pareri favorevoli espressi dai Responsabili dei servizi;


Visto il D. Lgs. 18.08.2000, n. 267;

Visto lo statuto comunale;

Propone di deliberare

1. La premessa di cui in narrativa è parte integrante e sostanziale della presente deliberazione;
2. di modificare la deliberazione di Giunta Comunale n° 33/2018 nella parte in cui individua l'area oggetto di gara dando atto che la concessione dovrà riguardare l'area già individuata nella planimetria allegata alla delibera della Giunta Comunale n° 26/2013 al netto di quella risultante dall'ALL. 1 alla presente deliberazione;
3. di dare per rata e ferma la deliberazione n° 33/2018 nella rimanente parte, confermando il mandato già conferito al responsabile della Vigilanza Urbana alla indizione della procedura;
4. Di dichiarare la presente deliberazione immediatamente eseguibile.

Il Sindaco
Ing. Rosario Caruso

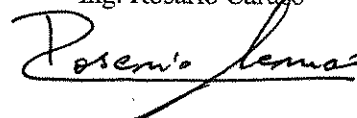

PARERE DI REGOLARITA' TECNICA
(ART.49,comma 1,D.Lgs. 18.08.2000, n.267)

Il Sottoscritto Ten. Giuseppe Mattera, Responsabile del Servizio Vigilanza e Custodia del Comune di Serrara Fontana, sulla presente proposta di deliberazione avente ad oggetto "*Modifica indirizzi espressi con la delibera della giunta comunale n°33 del 2018 avente ad oggetto " Parcheggio comunale in località Cava Ruffano. Concessione del servizio di gestione. Conferma tariffe. Indirizzi."* esprime **PARERE FAVOREVOLE** di regolarità tecnica.
Serrara Fontana, 08.03.2018

IL RESPONSABILE DEL SERVIZIO
Ten. Giuseppe Mattera

PARERE DI REGOLARITA' CONTABILE
(ART.49,comma 1,D.Lgs. 18.08.2000, n.267)

La Sottoscritta Rag. Lucia Cenatiempo, Responsabile del servizio Economico Finanziario del Comune di Serrara Fontana, sulla presente proposta di deliberazione avente ad oggetto "*Modifica indirizzi espressi con la delibera della giunta comunale n°33 del 2018 avente ad oggetto " Parcheggio comunale in località Cava Ruffano. Concessione del servizio di gestione. Conferma tariffe. Indirizzi."* esprime **PARERE FAVOREVOLE** di regolarità contabile.
Serrara Fontana, 08.03.2018

IL RESPONSABILE DEL SERVIZIO
Rag. Lucia Cenatiempo

LA GIUNTA COMUNALE

Vista la proposta di deliberazione innanzi riportata, corredata dai pareri di regolarità tecnica e contabile espressi ai sensi dell'art. 49 Tuel;

Ritenuto che la stessa proposta sia meritevole di approvazione per le motivazioni e le argomentazioni addotte in narrativa;

Visto il D.Lgs. 267/2000;

Visto lo Statuto Comunale;

All'unanimità dei voti legalmente resi

DELIBERA

Di approvare integralmente la suesesa proposta di deliberazione avente ad oggetto "*Modifica indirizzi espressi con la delibera della giunta comunale n°33 del 2018 avente ad oggetto " Parcheggio comunale in località Cava Ruffano. Concessione del servizio di gestione. Conferma tariffe. Indirizzi"*";

e con successiva e unanime votazione, stante l'urgenza


DELIBERA

Di dichiarare il presente atto immediatamente eseguibile, ai sensi e per gli effetti dell'art. 134, comma 4, del D.lgs. 267/2000.

Allegato 1

Planimetria Generale estratta da aereofotogrammetri

Scala 1:200

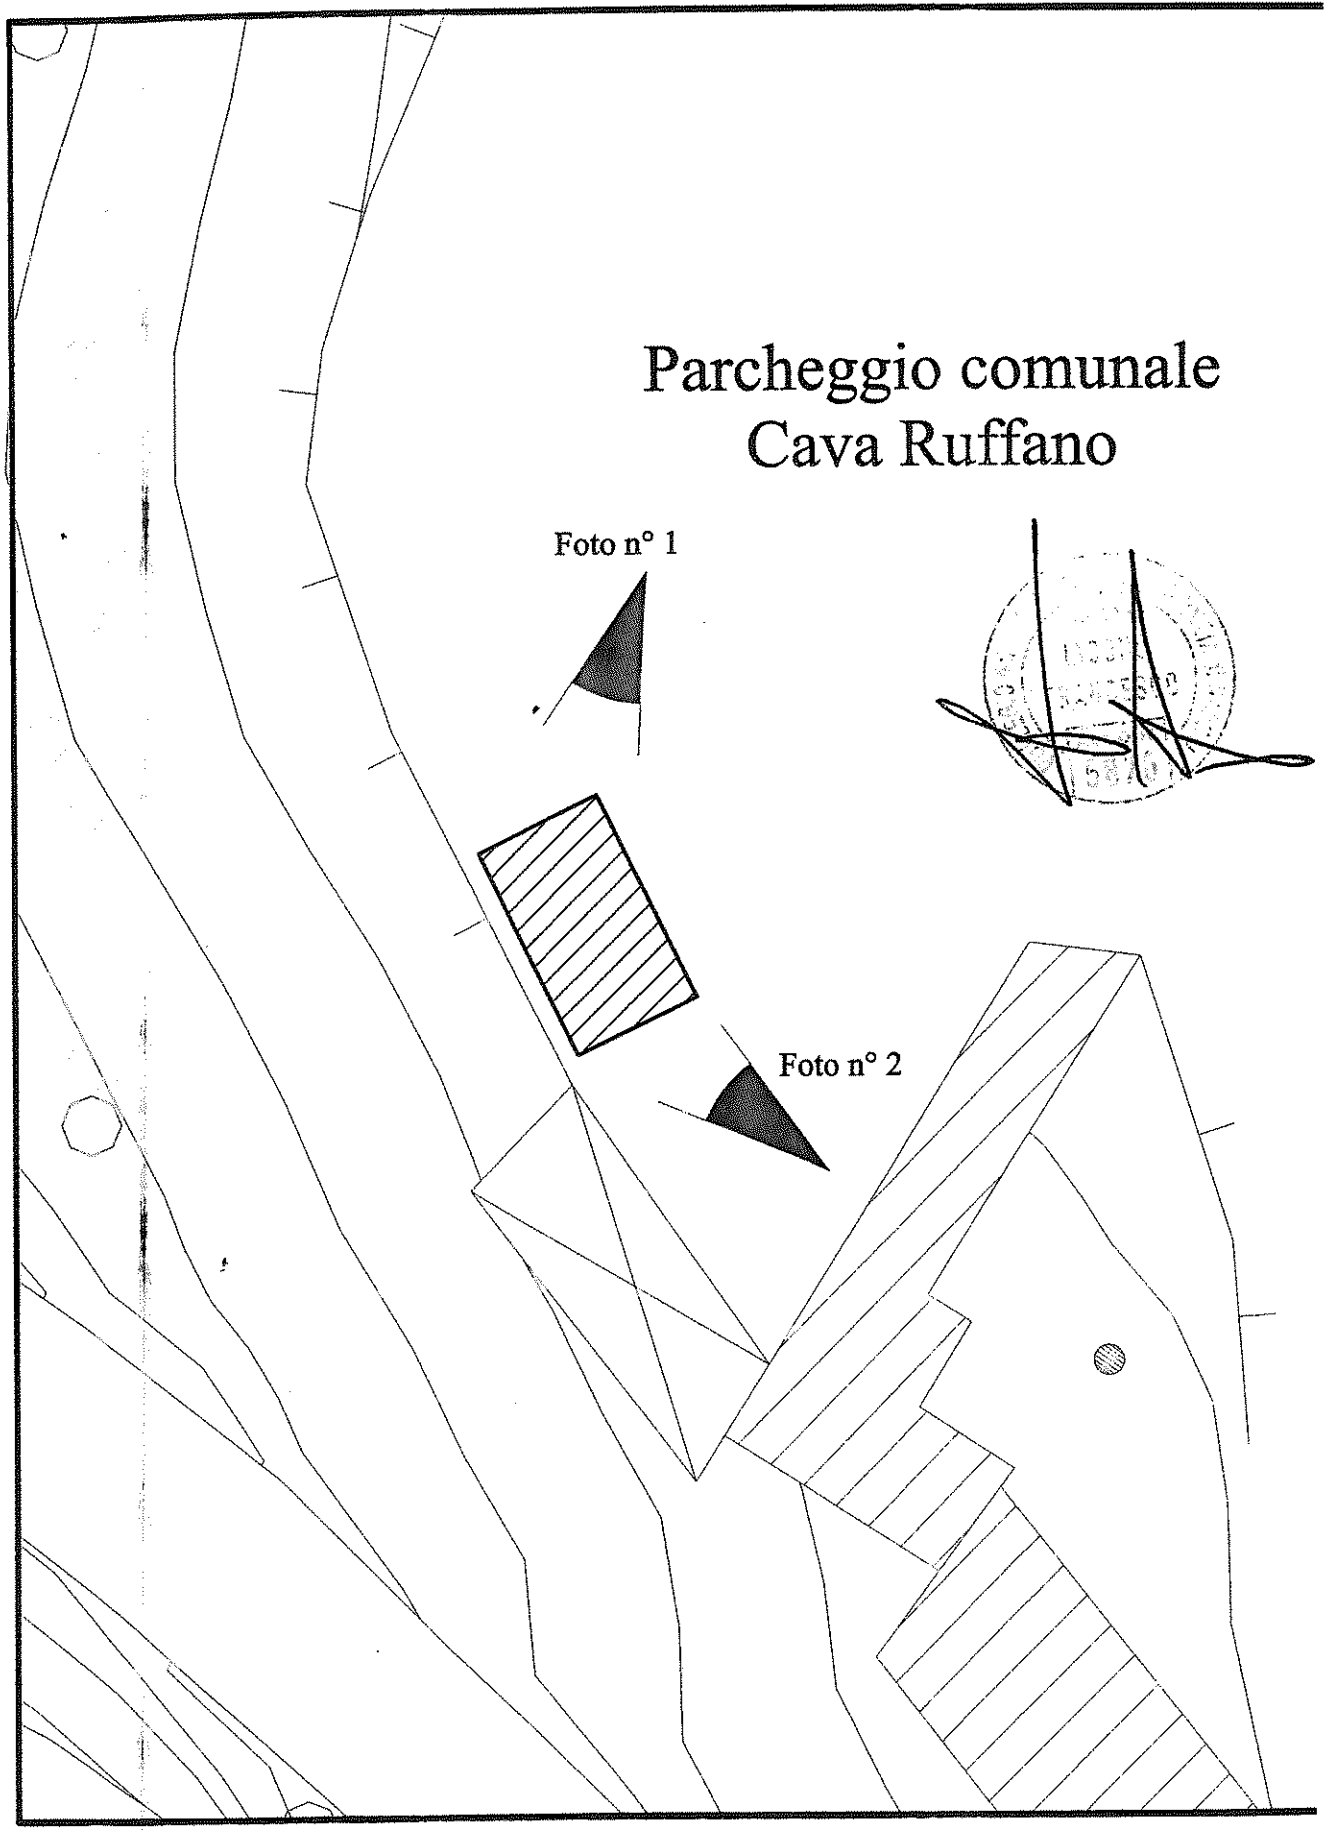

Parcheeggio comunale Cava Ruffano

Foto n° 1


Foto n° 2

Area 1 richiesta in concessione

Letto confermato e sottoscritto


IL PRESIDENTE

Ing. Rosario Caruso

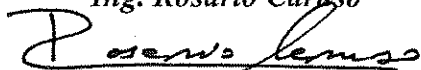

IL SEGRETARIO COMUNALE

Dott. ssa Maria Grazia Loffredo

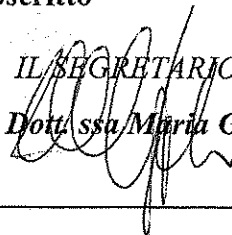


ESECUTIVITA'

Il sottoscritto Segretario Comunale certifica che la presente deliberazione è stata dichiarata immediatamente eseguibile (art. 134, Co. 4, D.L.gs. 267/2000).

Dalla Residenza Municipale, li 08.03.2018

IL SEGRETARIO COMUNALE
Dott. ssa Maria Grazia Loffredo

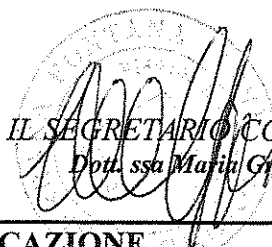

CERTIFICATO DI PUBBLICAZIONE

Reg. Aff. n° _____ del _____

Copia della presente deliberazione è stata affissa all'Albo Pretorio Comunale on line il giorno _____ e vi rimarrà pubblicata fino al _____ per quindici giorni consecutivi.

Dalla Residenza Municipale, li _____

L'istruttore amministrativo notificatore
Nicola La Macchia

Il sottoscritto attesta che la presente delibera è stata trasmessa in elenco ai capigruppo consiliari, ai sensi dell'art. 125, t.u.e.l. n° 267/00, con nota prot.n° _____ del _____

IL SEGRETARIO COMUNALE
Dott. ssa Maria Grazia Loffredo

La presente copia è conforme all'originale

Dalla Residenza Municipale, li _____

IL SEGRETARIO COMUNALE
Dott. ssa Maria Grazia Loffredo