


Legenda del P.R.G.

- A1 - Centro storico ed aree circostanti di particolare pregio ambientale
- A2 - Territorio urbano di rilevante interesse ambientale
- C (C1,C2,C3,C4) - Aree per nuova edilizia residenziale pubblica e privata
- D - Imprese produttive agricole o industriali
- D1 - Imprese a carattere produttivo o artigianale
- E1 - E2 - Territorio agrocolo
- F1 - Territorio destinato al rispetto di particolari attrezzature
- F2 - Territorio destinato a verde pubblico
- F3 - Territorio destinato a parco pubblico e idrotermale
- F4 - Zona balneare
- F5 - Zona con attrezzature di interesse collettivo e per lo sport
- F6 - Territorio destinato ad attrezzature di interesse comune
- F7 - Territorio destinato ad attrezzature di interesse comune e di uso pubblico attinente ad attività nautiche

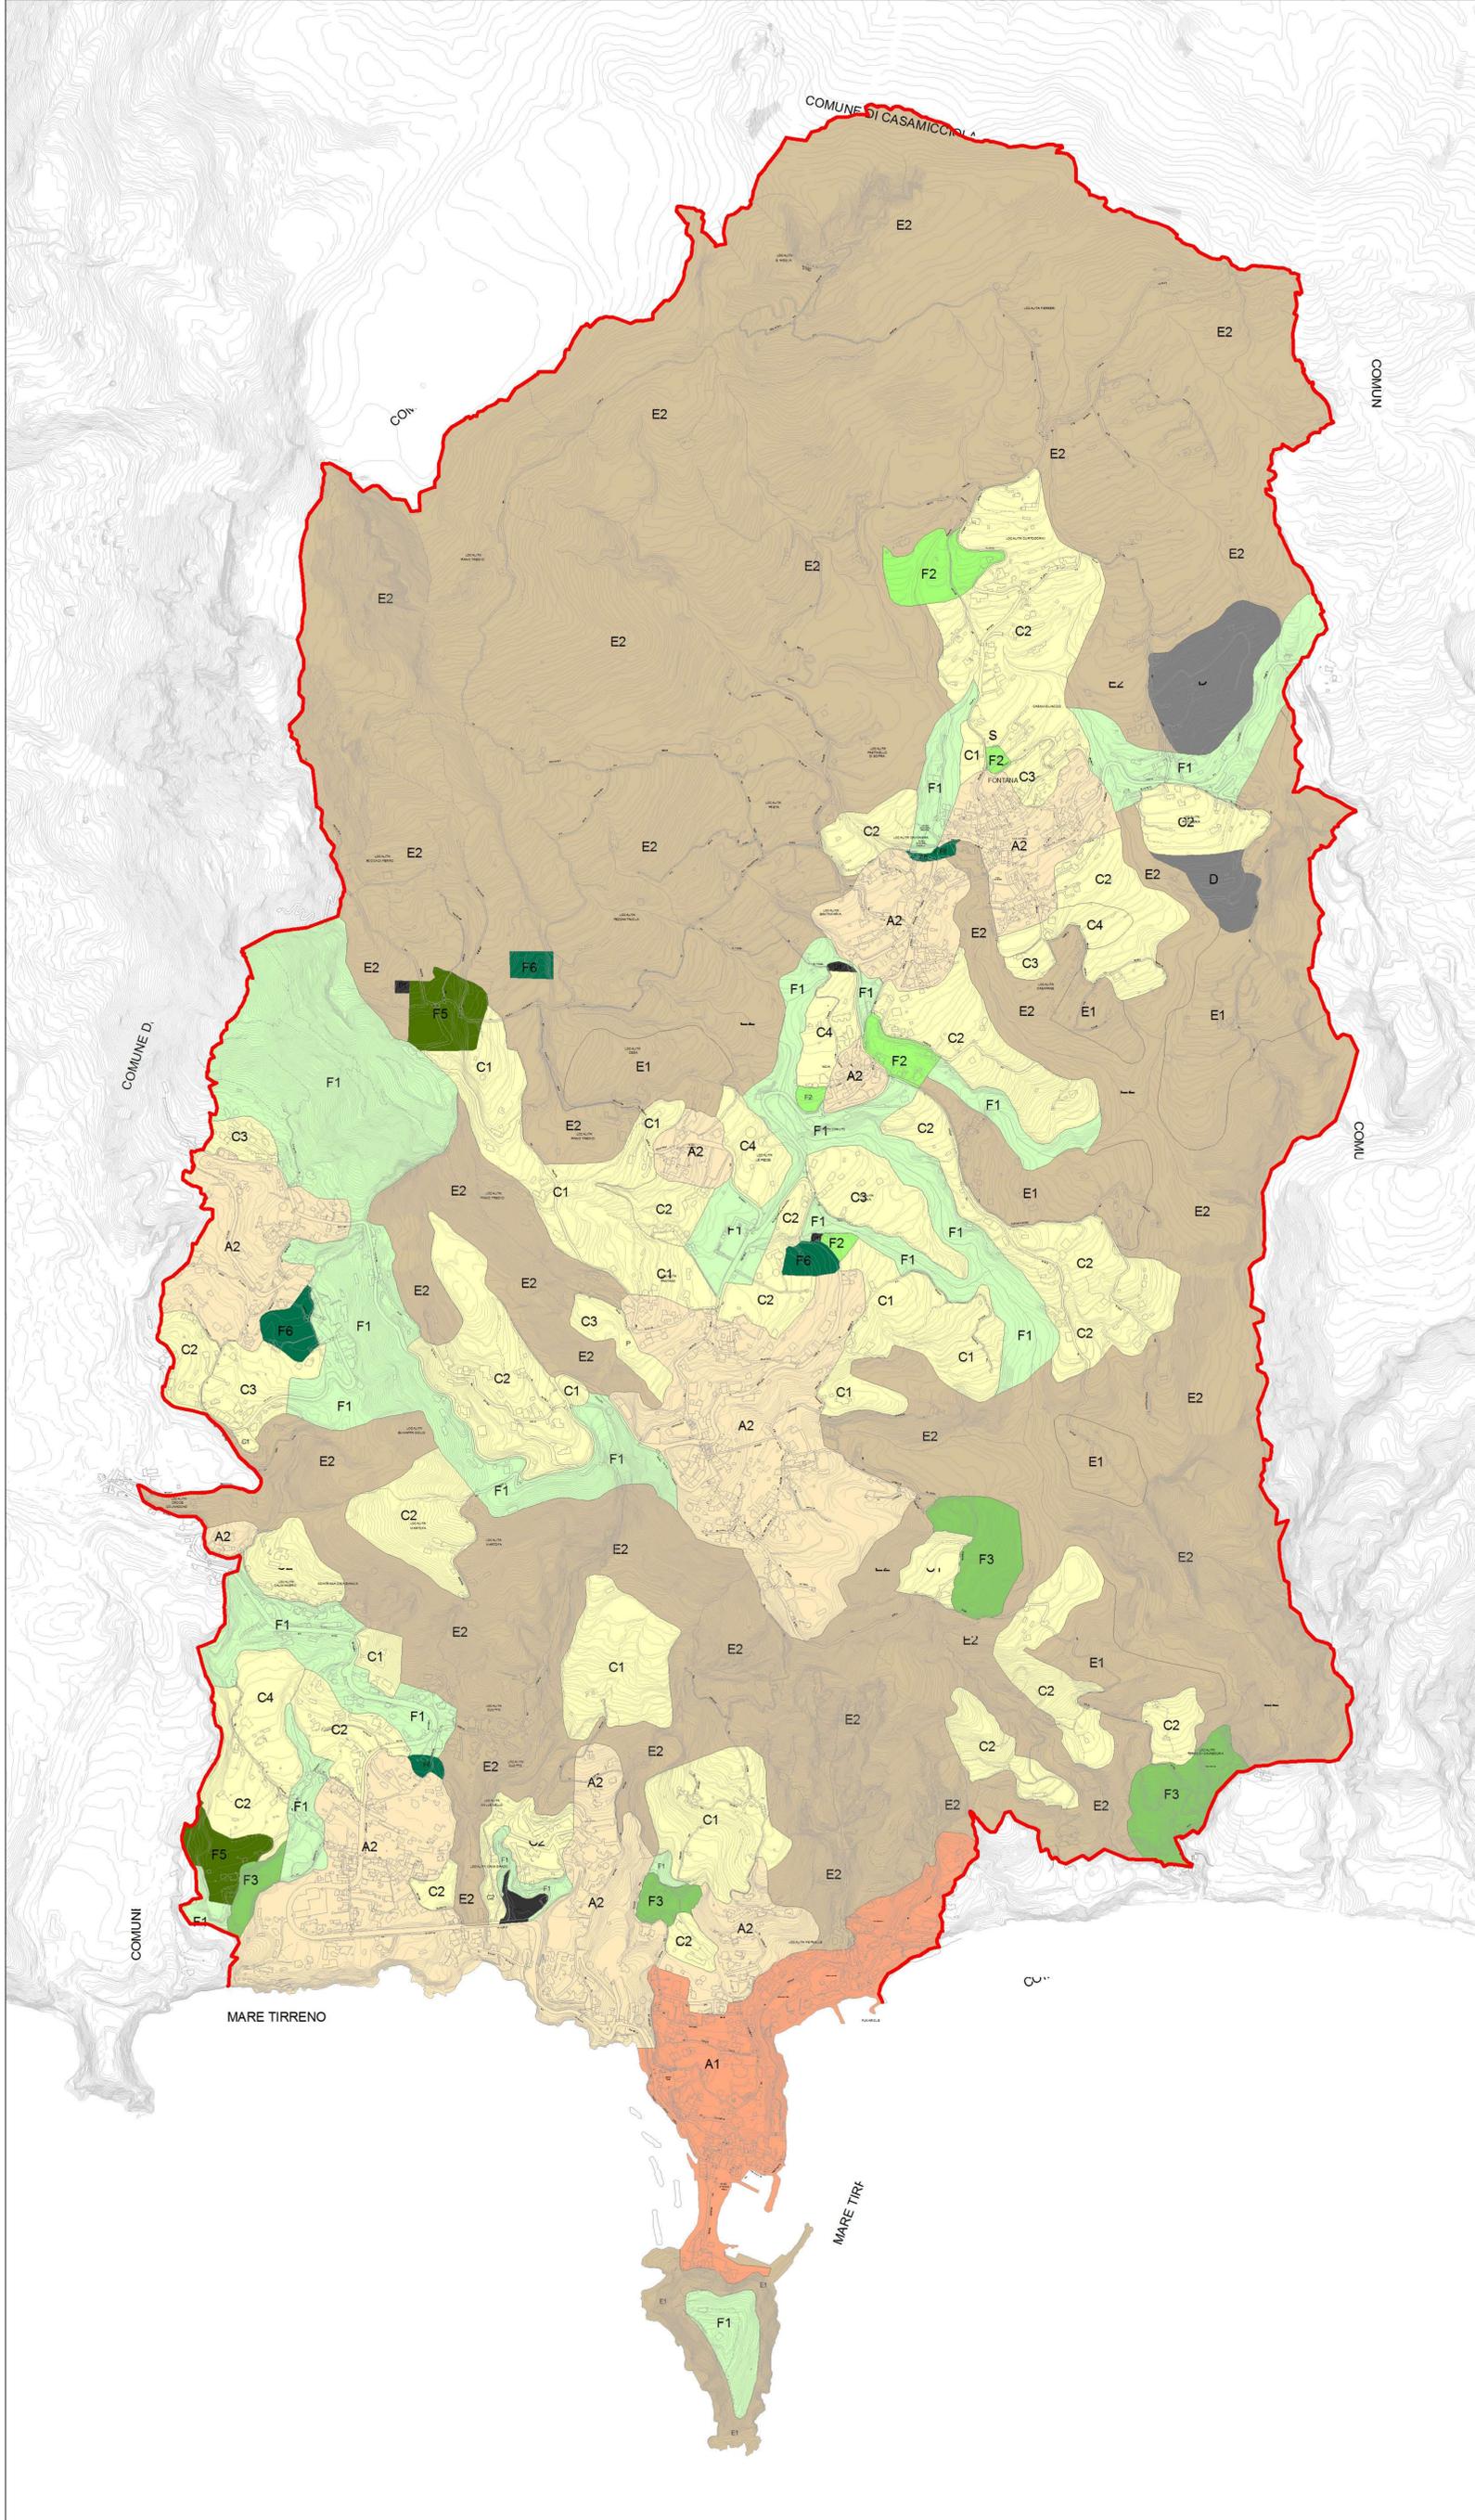

COMUNE DI SERRARA FONTANA
 Stazione di Cura, Soggiorno e Turismo Estiva ed Invernale
 Via Roma - 80070 - Serrara Fontana (NA)



PIANO URBANISTICO COMUNALE
L. R. N. 16 DEL 22/12/2004

Tav. 7

PRG vigente (1977) e successive varianti

Scala 1:5000

2019



studio di progettazione ambientale ferrara associati
 DR. ARCH. GIULIANA CAMPIONI FERRARA / PROF. ARCH. GUIDO FERRARA
 VIA ORCAGNA 53 - 50121 FIRENZE (F) E VIA GARIBOLDI 149 - 055 2419221
 HTTP://WWW.FERRARASSOCIATI.IT / E-MAIL: INFO@FERRARASSOCIATI.IT